

Филиал публично-правовой компании "Роскадастр" по Курганской области

полное наименование органа регистрации прав

Выписка из Единого государственного реестра недвижимости об объекте недвижимости

Сведения о характеристиках объекта недвижимости

На основании запроса от 10.06.2025, поступившего на рассмотрение 10.06.2025, сообщаем, что согласно записям Единого государственного реестра недвижимости:

Раздел 1 Лист 1

Земельный участок			
вид объекта недвижимости			
Лист № 1 раздела 1	Всего листов раздела 1: 3	Всего разделов: 5	Всего листов выписки: 26
10.06.2025г. № КУВИ-001/2025-121036437			
Кадастровый номер:	45:16:021301:351		
Номер кадастрового квартала:	45:16:021301		
Дата присвоения кадастрового номера:	31.10.2024		
Ранее присвоенный государственный учетный номер:	данные отсутствуют		
Местоположение:	Российская Федерация, Курганская область, муниципальный округ Притобольный, деревня Комановка, ТОО "Восход"		
Площадь:	1411200 +/- 10395		
Кадастровая стоимость, руб.:	5009760		
Кадастровые номера расположенных в пределах земельного участка объектов недвижимости:	данные отсутствуют		
Кадастровые номера объектов недвижимости, из которых образован объект недвижимости:	45:16:000000:528		
Кадастровые номера образованных объектов недвижимости:	данные отсутствуют		
Категория земель:	Земли сельскохозяйственного назначения		
Виды разрешенного использования:	Для сельскохозяйственного использования		
Сведения о кадастровом инженере:	Демиденко Алексей Викторович, № 9437, в Ассоциация «Саморегулируемая организация кадастровых инженеров», СНИЛС 07165632767, договор на выполнение кадастровых работ от 19.08.2024 № 24-4527-Д/0037, дата завершения кадастровых работ: 28.10.2024		
Сведения о лесах, водных объектах и об иных природных объектах, расположенных в пределах земельного участка:	данные отсутствуют		
Сведения о том, что земельный участок полностью расположен в границах зоны с особыми условиями использования территории, территории объекта культурного наследия, публичного сервитута:	данные отсутствуют		

полное наименование должности		ДОКУМЕНТ ПОДПИСАН	
		ЭЛЕКТРОННОЙ ПОДПИСЬЮ	
		Сертификат: 009F0BDC181A023B64597F1E2579BEFB50	
		Владелец: ФЕДЕРАЛЬНАЯ СЛУЖБА ГОСУДАРСТВЕННОЙ РЕГИСТРАЦИИ, КАДАСТРА И КАРТОГРАФИИ Действителен: с 02.08.2024 по 26.10.2025	
			инициалы, фамилия

Земельный участок			
вид объекта недвижимости			
Лист № 2 раздела 1	Всего листов раздела 1: 3	Всего разделов: 5	Всего листов выписки: 26
10.06.2025г. № КУВИ-001/2025-121036437			
Кадастровый номер:		45:16:021301:351	
Сведения о том, что земельный участок расположен в границах особой экономической зоны, территории опережающего развития, зоны территориального развития в Российской Федерации, игровой зоны:	данные отсутствуют		
Сведения о том, что земельный участок расположен в границах особо охраняемой природной территории, Байкальской природной территории и ее экологических зон, лесопарковом зеленом поясе, охотничьего угодья, лесничества:	данные отсутствуют		
Сведения о расположении земельного участка и (или) расположенного на нем объекта недвижимости в границах территории, в отношении которой принято решение о резервировании земель для государственных или муниципальных нужд:	данные отсутствуют		
Сведения о результатах проведения государственного земельного надзора:	данные отсутствуют		
Сведения о расположении земельного участка в границах территории, в отношении которой утвержден проект межевания территории:	данные отсутствуют		
Условный номер земельного участка:	данные отсутствуют		
Сведения о принятии акта и (или) заключении договора, предусматривающих предоставление в соответствии с земельным законодательством исполнительным органом государственным органом власти или органом местного самоуправления, находящегося в государственной или муниципальной собственности земельного участка для строительства наемного дома социального использования или наемного дома коммерческого использования:	данные отсутствуют		
Сведения о том, что земельный участок или земельные участки образованы на основании решения об изъятии земельного участка и (или) расположенного на нем объекта недвижимости для государственных или муниципальных нужд:	данные отсутствуют		
Сведения о том, что земельный участок образован из земель или земельного участка, государственная собственность на которые не разграничена:	данные отсутствуют		

полное наименование должности	 ДОКУМЕНТ ПОДПИСАН ЭЛЕКТРОННОЙ ПОДПИСЬЮ Сертификат: 009F0BDC181A023B64597F1E2579BEFB50 Владелец: ФЕДЕРАЛЬНАЯ СЛУЖБА ГОСУДАРСТВЕННОЙ РЕГИСТРАЦИИ, КАДАСТРА И КАРТОГРАФИИ Действителен: с 02.08.2024 по 26.10.2025		инициалы, фамилия

Земельный участок			
вид объекта недвижимости			
Лист № 3 раздела 1	Всего листов раздела 1: 3	Всего разделов: 5	Всего листов выписки: 26
10.06.2025г. № КУВИ-001/2025-121036437			
Кадастровый номер:		45:16:021301:351	
Сведения о наличии земельного спора о местоположении границ земельных участков:		данные отсутствуют	
Статус записи об объекте недвижимости:		Сведения об объекте недвижимости имеют статус "актуальные"	
Особые отметки:		Граница земельного участка состоит из 2 контуров. Учетные номера контуров и их площади: 1 - 441201.33 кв.м, 2 - 969998.67 кв.м. Сведения, необходимые для заполнения раздела: 4 - Сведения о частях земельного участка, отсутствуют.	
Получатель выписки:		САНКИН ПАВЕЛ АЛЕКСАНДРОВИЧ, действующий(ая) на основании документа "" АДМИНИСТРАЦИЯ ПРИТОБОЛЬНОГО МУНИЦИПАЛЬНОГО ОКРУГА КУРГАНСКОЙ ОБЛАСТИ	

полное наименование должности	 ДОКУМЕНТ ПОДПИСАН ЭЛЕКТРОННОЙ ПОДПИСЬЮ Сертификат: 009F0BDC181A023B64597F1E2579BEFB50 Владелец: ФЕДЕРАЛЬНАЯ СЛУЖБА ГОСУДАРСТВЕННОЙ РЕГИСТРАЦИИ, КАДАСТРА И КАРТОГРАФИИ Действителен: с 02.08.2024 по 26.10.2025	инициалы, фамилия

Выписка из Единого государственного реестра недвижимости об объекте недвижимости
Сведения о зарегистрированных правах

Земельный участок			
вид объекта недвижимости			
Лист № 1 раздела 2		Всего листов раздела 2: 2	Всего разделов: 5
Всего листов выписки: 26			
10.06.2025г. № КУВИ-001/2025-121036437			
Кадастровый номер:		45:16:021301:351	
1	Правообладатель (правообладатели):	1.1	Притобольный муниципальный округ Курганской области
	Сведения о возможности предоставления третьим лицам персональных данных физического лица:	1.1.1	данные отсутствуют
2	Вид, номер, дата и время государственной регистрации права:	2.1	Собственность 45:16:021301:351-45/051/2024-1 31.10.2024 08:33:36
3	Сведения об осуществлении государственной регистрации сделки, права без необходимого в силу закона согласия третьего лица, органа:	3.1	данные отсутствуют
4	Ограничение прав и обременение объекта недвижимости:	не зарегистрировано	
5	Договоры участия в долевом строительстве:	не зарегистрировано	
6	Заявленные в судебном порядке права требования:	данные отсутствуют	
7	Сведения о возможности предоставления третьим лицам персональных данных физического лица	данные отсутствуют	
8	Сведения о возражении в отношении зарегистрированного права:	данные отсутствуют	
9	Сведения о наличии решения об изъятии объекта недвижимости для государственных и муниципальных нужд:	данные отсутствуют	
10	Сведения о невозможности государственной регистрации без личного участия правообладателя или его законного представителя:	данные отсутствуют	
11	Правопритязания и сведения о наличии поступивших, но не рассмотренных заявлений о проведении государственной регистрации права (перехода, прекращения права), ограничения права или обременения объекта недвижимости, сделки в отношении объекта недвижимости:	отсутствуют	


полное наименование должности	 ДОКУМЕНТ ПОДПИСАН ЭЛЕКТРОННОЙ ПОДПИСЬЮ Сертификат: 009F0BDC181A023B64597F1E2579BEFB50 Владелец: ФЕДЕРАЛЬНАЯ СЛУЖБА ГОСУДАРСТВЕННОЙ РЕГИСТРАЦИИ, КАДАСТРА И КАРТОГРАФИИ Действителен: с 02.08.2024 по 26.10.2025	инициалы, фамилия

Земельный участок			
вид объекта недвижимости			
Лист № 2 раздела 2	Всего листов раздела 2: 2	Всего разделов: 5	Всего листов выписки: 26
10.06.2025г. № КУВИ-001/2025-121036437			
Кадастровый номер:		45:16:021301:351	
11	Сведения о невозможности государственной регистрации перехода, прекращения, ограничения права на земельный участок из земель сельскохозяйственного назначения:	данные отсутствуют	

полное наименование должности	 ДОКУМЕНТ ПОДПИСАН ЭЛЕКТРОННОЙ ПОДПИСЬЮ Сертификат: 009F0BDC181A023B64597F1E2579BEFB50 Владелец: ФЕДЕРАЛЬНАЯ СЛУЖБА ГОСУДАРСТВЕННОЙ РЕГИСТРАЦИИ, КАДАСТРА И КАРТОГРАФИИ Действителен: с 02.08.2024 по 26.10.2025	инициалы, фамилия


Выписка из Единого государственного реестра недвижимости об объекте недвижимости
Описание местоположения земельного участка

Земельный участок			
вид объекта недвижимости			
Лист № 1 раздела 3	Всего листов раздела 3: 3	Всего разделов: 5	Всего листов выписки: 26
10.06.2025г. № КУВИ-001/2025-121036437			
Кадастровый номер:		45:16:021301:351	

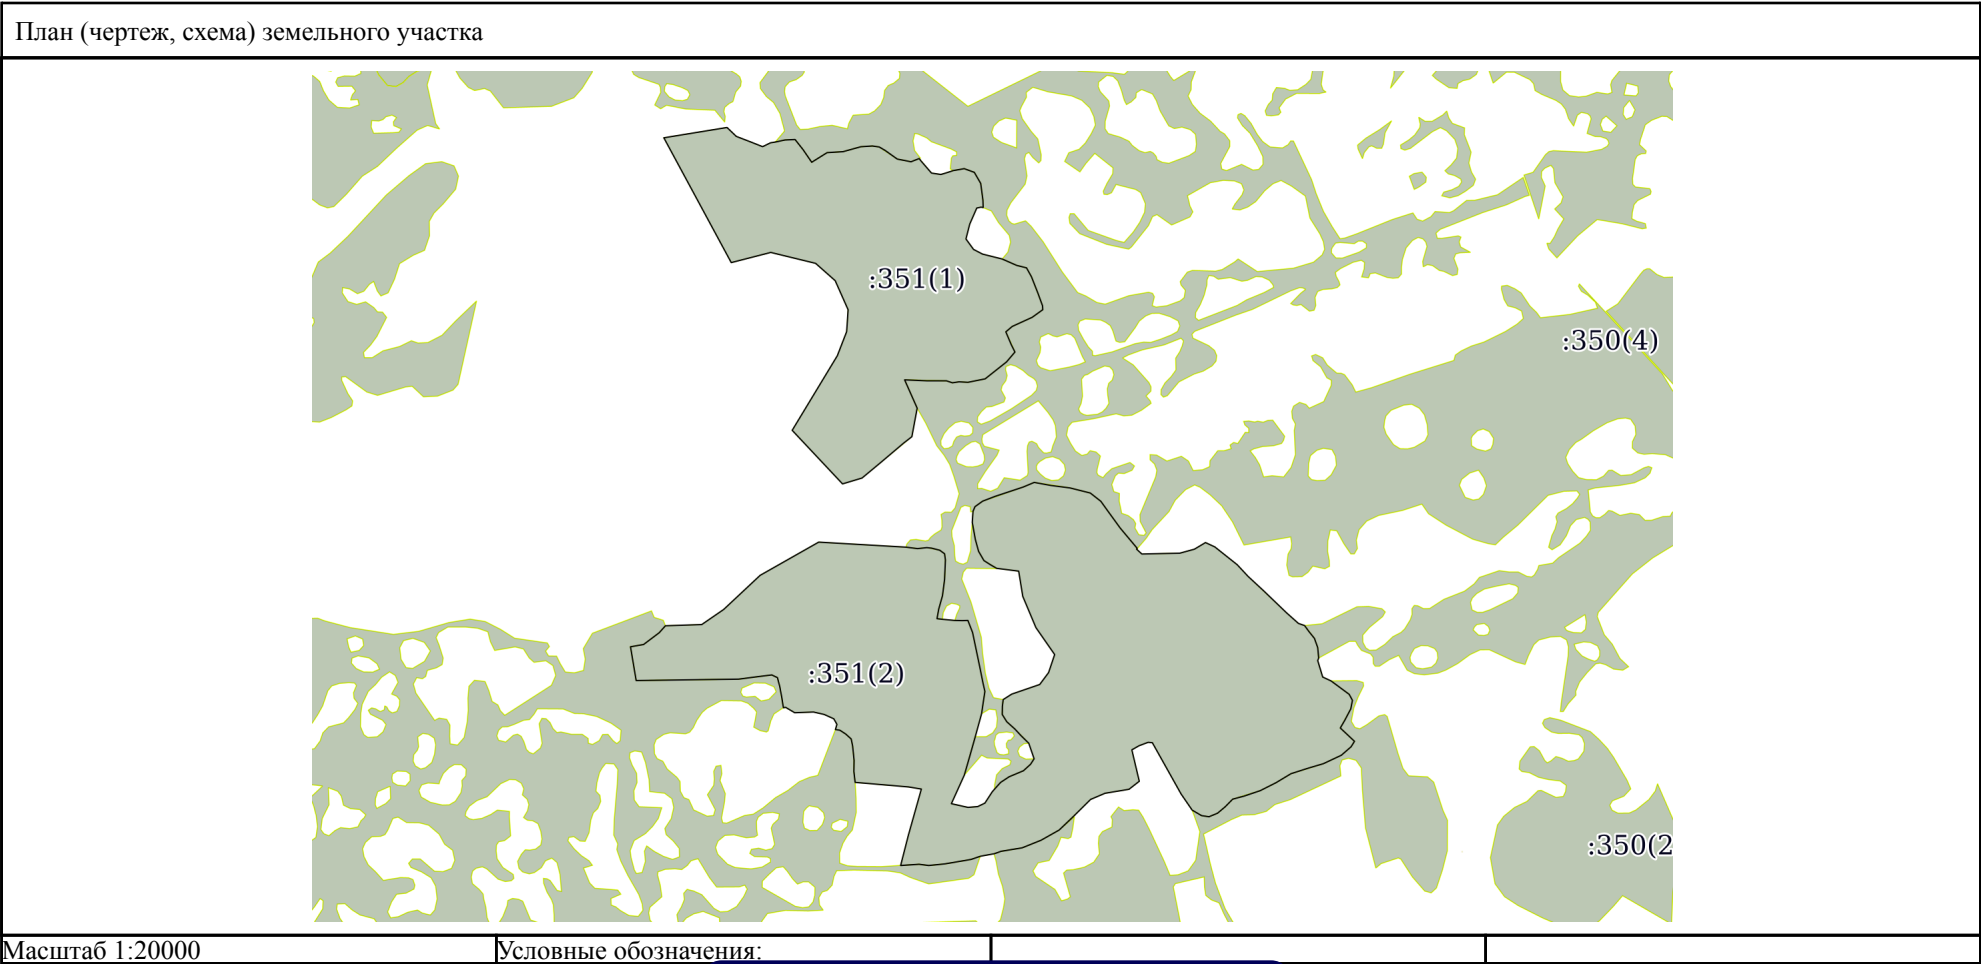


полное наименование должности		ДОКУМЕНТ ПОДПИСАН ЭЛЕКТРОННОЙ ПОДПИСЬЮ	
	Сертификат: 009F0BDC181A023B64597F1E2579BEFB50		
	Владелец: ФЕДЕРАЛЬНАЯ СЛУЖБА ГОСУДАРСТВЕННОЙ РЕГИСТРАЦИИ, КАДАСТРА И КАРТОГРАФИИ Действителен: с 02.08.2024 по 26.10.2025		инициалы, фамилия

Земельный участок			
вид объекта недвижимости			
Лист № 2 раздела 3	Всего листов раздела 3: 3	Всего разделов: 5	Всего листов выписки: 26
10.06.2025г. № КУВИ-001/2025-121036437			
Кадастровый номер:		45:16:021301:351	

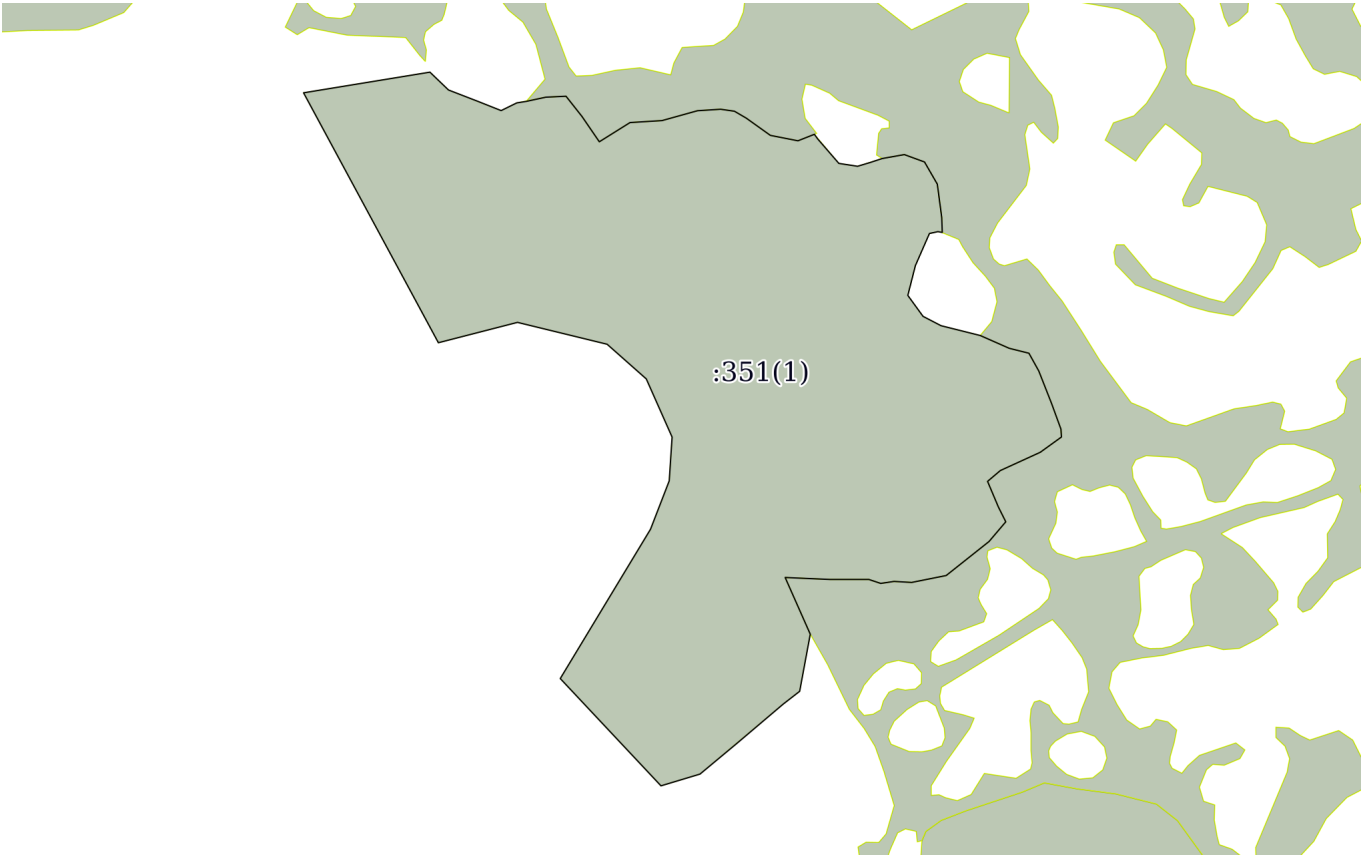			
Масштаб 1:10000	Условные обозначения:		

полное наименование должности	 ДОКУМЕНТ ПОДПИСАН ЭЛЕКТРОННОЙ ПОДПИСЬЮ Сертификат: 009F0BDC181A023B64597F1E2579BEFB50 Владелец: ФЕДЕРАЛЬНАЯ СЛУЖБА ГОСУДАРСТВЕННОЙ РЕГИСТРАЦИИ, КАДАСТРА И КАРТОГРАФИИ Действителен: с 02.08.2024 по 26.10.2025	инициалы, фамилия

Земельный участок			
вид объекта недвижимости			
Лист № 3 раздела 3	Всего листов раздела 3: 3	Всего разделов: 5	Всего листов выписки: 26
10.06.2025г. № КУВИ-001/2025-121036437			
Кадастровый номер:		45:16:021301:351	

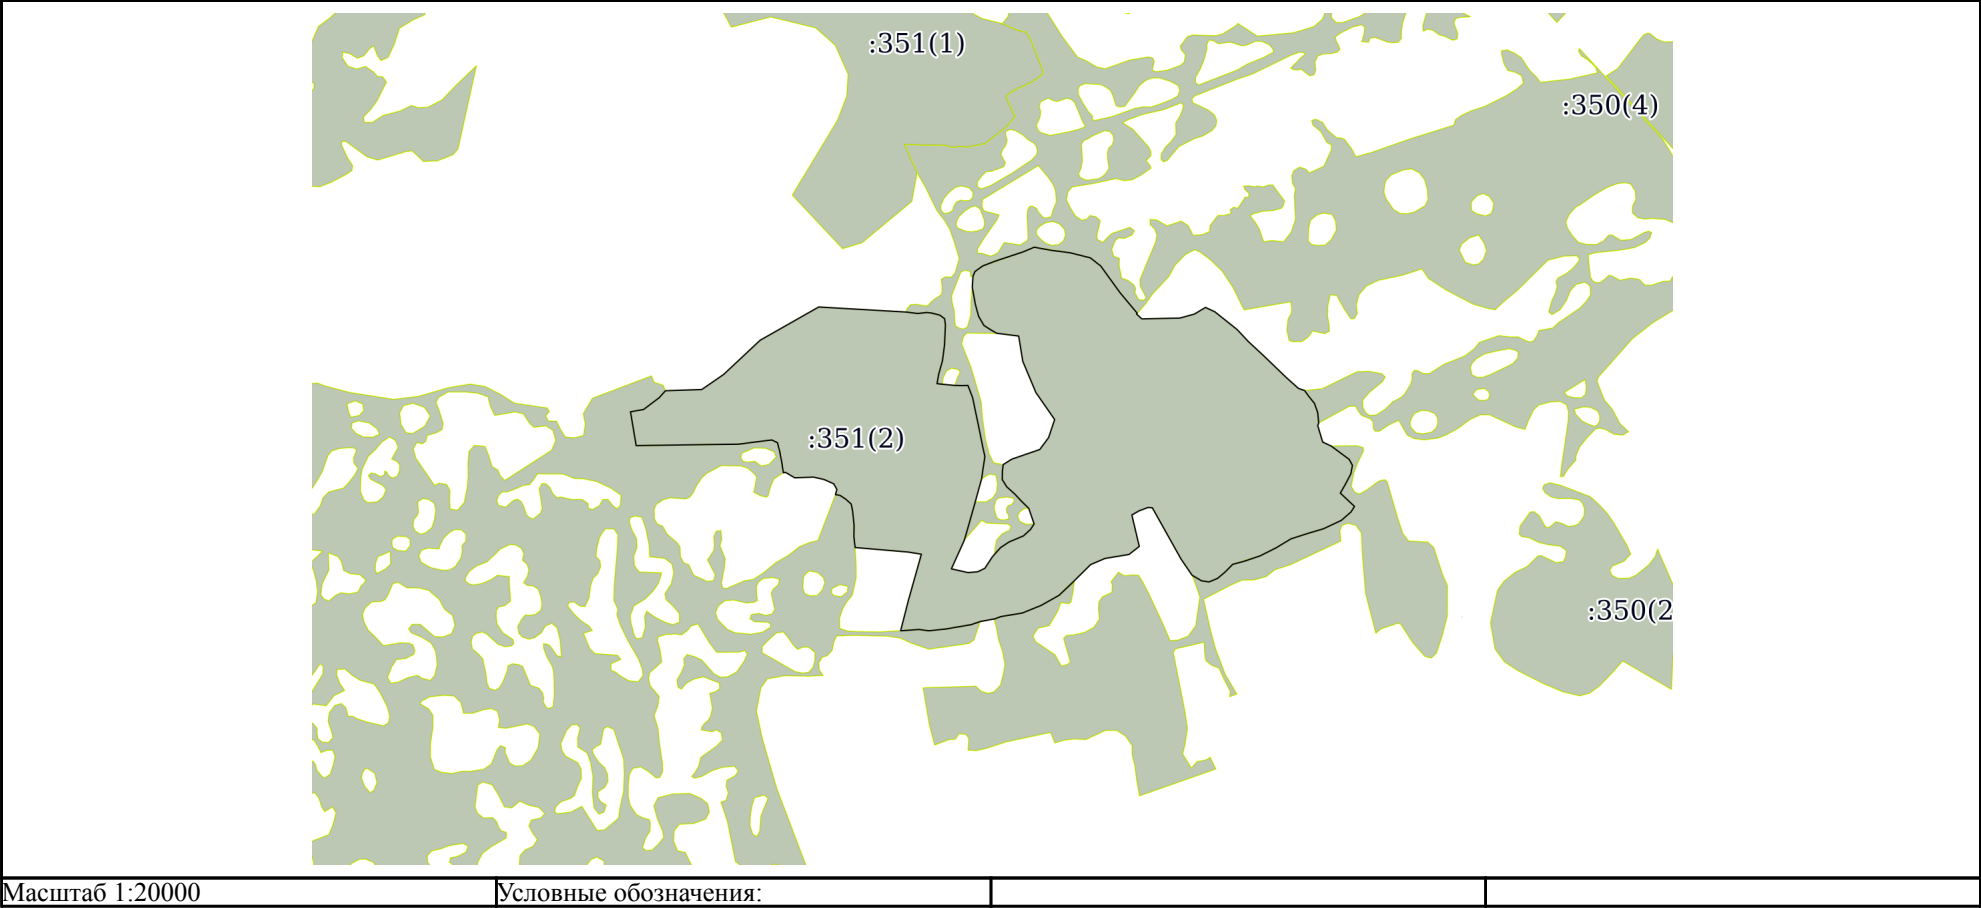

Масштаб 1:20000

Условные обозначения:

полное наименование должности	 ДОКУМЕНТ ПОДПИСАН ЭЛЕКТРОННОЙ ПОДПИСЬЮ Сертификат: 009F0BDC181A023B64597F1E2579BEFB50 Владелец: ФЕДЕРАЛЬНАЯ СЛУЖБА ГОСУДАРСТВЕННОЙ РЕГИСТРАЦИИ, КАДАСТРА И КАРТОГРАФИИ Действителен: с 02.08.2024 по 26.10.2025	инициалы, фамилия

Выписка из Единого государственного реестра недвижимости об объекте недвижимости
Описание местоположения земельного участка

Земельный участок			
вид объекта недвижимости			
Лист № 1 раздела 3.1		Всего листов раздела 3.1: 9	Всего разделов: 5
Всего листов выписки: 26			
10.06.2025г. № КУВИ-001/2025-121036437			
Кадастровый номер:		45:16:021301:351	

Описание местоположения границ земельного участка							
№ п/п	Номер точки		Дирекционный угол	Горизонтальное проложение, м	Описание закрепления на местности	Кадастровые номера смежных участков	Сведения об адресах правообладателей смежных земельных участков
	начальн ая	конечн ая					
1	2	3	4	5	6	7	8
1	1.1.1	1.1.2	133°49.6´	34.5	данные отсутствуют	данные отсутствуют	данные отсутствуют
2	1.1.2	1.1.3	111°6.8´	42.7	данные отсутствуют	данные отсутствуют	данные отсутствуют
3	1.1.3	1.1.4	111°39.6´	33.05	данные отсутствуют	данные отсутствуют	данные отсутствуют
4	1.1.4	1.1.5	63°49.8´	23.38	данные отсутствуют	данные отсутствуют	данные отсутствуют
5	1.1.5	1.1.6	81°1.6´	12.7	данные отсутствуют	данные отсутствуют	данные отсутствуют
6	1.1.6	1.1.7	77°54.2´	27.01	данные отсутствуют	45:16:021301:350(4)	данные отсутствуют
7	1.1.7	1.1.8	87°19.9´	27.06	данные отсутствуют	45:16:021301:350(4)	данные отсутствуют
8	1.1.8	1.1.9	141°40.8´	34.47	данные отсутствуют	45:16:021301:350(4)	данные отсутствуют
9	1.1.9	1.1.10	145°33.9´	41.15	данные отсутствуют	45:16:021301:350(4)	данные отсутствуют
10	1.1.10	1.1.11	57°59.0´	48.53	данные отсутствуют	45:16:021301:350(4)	данные отсутствуют
11	1.1.11	1.1.12	86°28.7´	42.98	данные отсутствуют	45:16:021301:350(4)	данные отсутствуют
12	1.1.12	1.1.13	74°28.1´	49.33	данные отсутствуют	45:16:021301:350(4)	данные отсутствуют
13	1.1.13	1.1.14	86°20.9´	31.08	данные отсутствуют	45:16:021301:350(4)	данные отсутствуют
14	1.1.14	1.1.15	98°7.6´	18.68	данные отсутствуют	45:16:021301:350(4)	данные отсутствуют
15	1.1.15	1.1.16	120°17.0´	18.34	данные отсутствуют	45:16:021301:350(4)	данные отсутствуют
16	1.1.16	1.1.17	125°31.7´	39.75	данные отсутствуют	45:16:021301:350(4)	данные отсутствуют
17	1.1.17	1.1.18	101°6.8´	37.67	данные отсутствуют	45:16:021301:350(4)	данные отсутствуют
18	1.1.18	1.1.19	68°27.6´	23.64	данные отсутствуют	45:16:021301:350(4)	данные отсутствуют
19	1.1.19	1.1.20	143°55.5´	7.93	данные отсутствуют	данные отсутствуют	данные отсутствуют
20	1.1.20	1.1.21	139°7.6´	43.03	данные отсутствуют	данные отсутствуют	данные отсутствуют
21	1.1.21	1.1.22	98°41.5´	25.41	данные отсутствуют	данные отсутствуют	данные отсутствуют
22	1.1.22	1.1.23	73°16.9´	17.73	данные отсутствуют	данные отсутствуют	данные отсутствуют

полное наименование должности	 ДОКУМЕНТ ПОДПИСАН ЭЛЕКТРОННОЙ ПОДПИСЬЮ Сертификат: 009F0BDC181A023B64597F1E2579BEFB50 Владелец: ФЕДЕРАЛЬНАЯ СЛУЖБА ГОСУДАРСТВЕННОЙ РЕГИСТРАЦИИ, КАДАСТРА И КАРТОГРАФИИ Действителен: с 02.08.2024 по 26.10.2025	инициалы, фамилия

Земельный участок			
вид объекта недвижимости			

Лист № 2 раздела 3.1	Всего листов раздела 3.1: 9	Всего разделов: 5	Всего листов выписки: 26
----------------------	-----------------------------	-------------------	--------------------------

10.06.2025г. № КУВИ-001/2025-121036437

Кадастровый номер: 45:16:021301:351

1	2	3	4	5	6	7	8
23	1.1.23	1.1.24	71°47.5'	16.8	данные отсутствуют	данные отсутствуют	данные отсутствуют
24	1.1.24	1.1.25	79°55.1'	30.17	данные отсутствуют	45:16:021301:350(4)	данные отсутствуют
25	1.1.25	1.1.26	110°5.3'	28.82	данные отсутствуют	45:16:021301:350(4)	данные отсутствуют
26	1.1.26	1.1.27	149°59.4'	34.31	данные отсутствуют	45:16:021301:350(4)	данные отсутствуют
27	1.1.27	1.1.28	172°27.7'	45.28	данные отсутствуют	45:16:021301:350(4)	данные отсутствуют
28	1.1.28	1.1.29	178°8.6'	19.75	данные отсутствуют	45:16:021301:350(4)	данные отсутствуют
29	1.1.29	1.1.30	279°49.7'	5.92	данные отсутствуют	данные отсутствуют	данные отсутствуют
30	1.1.30	1.1.31	257°50.2'	11.58	данные отсутствуют	данные отсутствуют	данные отсутствуют
31	1.1.31	1.1.32	203°38.4'	47.06	данные отсутствуют	данные отсутствуют	данные отсутствуют
32	1.1.32	1.1.33	194°16.2'	41.06	данные отсутствуют	данные отсутствуют	данные отсутствуют
33	1.1.33	1.1.34	143°58.1'	34.7	данные отсутствуют	данные отсутствуют	данные отсутствуют
34	1.1.34	1.1.35	117°25.4'	27.16	данные отсутствуют	данные отсутствуют	данные отсутствуют
35	1.1.35	1.1.36	104°2.3'	54.09	данные отсутствуют	данные отсутствуют	данные отсутствуют
36	1.1.36	1.1.37	113°46.9'	42.55	данные отсутствуют	45:16:021301:350(4)	данные отсутствуют
37	1.1.37	1.1.38	104°1.9'	27.22	данные отсутствуют	45:16:021301:350(4)	данные отсутствуют
38	1.1.38	1.1.39	150°57.4'	27.19	данные отсутствуют	45:16:021301:350(4)	данные отсутствуют
39	1.1.39	1.1.40	158°29.9'	46.82	данные отсутствуют	45:16:021301:350(4)	данные отсутствуют
40	1.1.40	1.1.41	159°55.1'	36.55	данные отсутствуют	45:16:021301:350(4)	данные отсутствуют
41	1.1.41	1.1.42	176°25.4'	10.58	данные отсутствуют	45:16:021301:350(4)	данные отсутствуют
42	1.1.42	1.1.43	234°13.3'	34.99	данные отсутствуют	45:16:021301:350(4)	данные отсутствуют
43	1.1.43	1.1.44	245°26.7'	58.79	данные отсутствуют	45:16:021301:350(4)	данные отсутствуют
44	1.1.44	1.1.45	229°45.8'	22.48	данные отсутствуют	45:16:021301:350(4)	данные отсутствуют
45	1.1.45	1.1.46	157°4.4'	37.27	данные отсутствуют	45:16:021301:350(4)	данные отсутствуют
46	1.1.46	1.1.47	153°26.1'	22.14	данные отсутствуют	45:16:021301:350(4)	данные отсутствуют
47	1.1.47	1.1.48	220°21.9'	34.65	данные отсутствуют	45:16:021301:350(4)	данные отсутствуют
48	1.1.48	1.1.49	231°34.9'	73.3	данные отсутствуют	45:16:021301:350(4)	данные отсутствуют
49	1.1.49	1.1.50	258°41.5'	47.12	данные отсутствуют	45:16:021301:350(4)	данные отсутствуют
50	1.1.50	1.1.51	273°10.8'	23.8	данные отсутствуют	45:16:021301:350(4)	данные отсутствуют
51	1.1.51	1.1.52	261°34.4'	18.01	данные отсутствуют	45:16:021301:350(4)	данные отсутствуют



ДОКУМЕНТ ПОДПИСАН
ЭЛЕКТРОННОЙ ПОДПИСЬЮ

Сертификат: 009F0BDC181A023B64597F1E2579BEFB50

Владелец: ФЕДЕРАЛЬНАЯ СЛУЖБА ГОСУДАРСТВЕННОЙ

РЕГИСТРАЦИИ, КАДАСТРА И КАРТОГРАФИИ

Действителен: с 02.08.2024 по 26.10.2025

полное наименование должности

инициалы, фамилия

Земельный участок			
вид объекта недвижимости			

Лист № 3 раздела 3.1	Всего листов раздела 3.1: 9	Всего разделов: 5	Всего листов выписки: 26
----------------------	-----------------------------	-------------------	--------------------------

10.06.2025г. № КУВИ-001/2025-121036437

Кадастровый номер: 45:16:021301:351

1	2	3	4	5	6	7	8
52	1.1.52	1.1.53	288°26.1'	16.7	данные отсутствуют	45:16:021301:350(4)	данные отсутствуют
53	1.1.53	1.1.54	270°0.0'	52.15	данные отсутствуют	45:16:021301:350(4)	данные отсутствуют
54	1.1.54	1.1.55	272°31.0'	60.13	данные отсутствуют	45:16:021301:350(4)	данные отсутствуют
55	1.1.55	1.1.56	156°5.2'	83.04	данные отсутствуют	45:16:021301:350(4)	данные отсутствуют
56	1.1.56	1.1.57	190°31.4'	77.86	данные отсутствуют	данные отсутствуют	данные отсутствуют
57	1.1.57	1.1.58	232°12.8'	27.76	данные отсутствуют	данные отсутствуют	данные отсутствуют
58	1.1.58	1.1.59	229°42.6'	81.81	данные отсутствуют	данные отсутствуют	данные отсутствуют
59	1.1.59	1.1.60	230°15.6'	64.02	данные отсутствуют	данные отсутствуют	данные отсутствуют
60	1.1.60	1.1.61	253°15.7'	54.61	данные отсутствуют	данные отсутствуют	данные отсутствуют
61	1.1.61	1.1.62	316°47.2'	197.17	данные отсутствуют	данные отсутствуют	данные отсутствуют
62	1.1.62	1.1.63	31°10.3'	233.76	данные отсутствуют	данные отсутствуют	данные отсутствуют
63	1.1.63	1.1.64	21°9.9'	69.38	данные отсутствуют	данные отсутствуют	данные отсутствуют
64	1.1.64	1.1.65	3°45.2'	58.8	данные отсутствуют	данные отсутствуют	данные отсутствуют
65	1.1.65	1.1.66	336°3.5'	85.21	данные отсутствуют	данные отсутствуют	данные отсутствуют
66	1.1.66	1.1.67	311°29.7'	70.09	данные отсутствуют	данные отсутствуют	данные отсутствуют
67	1.1.67	1.1.68	283°41.8'	123.67	данные отсутствуют	данные отсутствуют	данные отсутствуют
68	1.1.68	1.1.69	255°34.7'	109.46	данные отсутствуют	данные отсутствуют	данные отсутствуют
69	1.1.69	1.1.70	331°38.0'	380.4	данные отсутствуют	данные отсутствуют	данные отсутствуют
70	1.1.70	1.1.1	80°43.4'	171.64	данные отсутствуют	данные отсутствуют	данные отсутствуют
71	2.1.1	2.1.2	80°9.6'	35.63	данные отсутствуют	45:16:021301:350(13)	данные отсутствуют
72	2.1.2	2.1.3	52°58.6'	52.43	данные отсутствуют	45:16:021301:350(13)	данные отсутствуют
73	2.1.3	2.1.4	41°52.9'	25.09	данные отсутствуют	45:16:021301:350(13)	данные отсутствуют
74	2.1.4	2.1.5	88°5.9'	97.31	данные отсутствуют	данные отсутствуют	данные отсутствуют
75	2.1.5	2.1.6	55°27.7'	71.47	данные отсутствуют	данные отсутствуют	данные отсутствуют
76	2.1.6	2.1.7	46°53.0'	133.83	данные отсутствуют	данные отсутствуют	данные отсутствуют
77	2.1.7	2.1.8	60°25.7'	180.52	данные отсутствуют	данные отсутствуют	данные отсутствуют
78	2.1.8	2.1.9	93°18.3'	234.19	данные отсутствуют	данные отсутствуют	данные отсутствуют
79	2.1.9	2.1.10	97°8.0'	31.48	данные отсутствуют	45:16:021301:350(4)	данные отсутствуют
80	2.1.10	2.1.11	83°58.5'	24.87	данные отсутствуют	45:16:021301:350(4)	данные отсутствуют



ДОКУМЕНТ ПОДПИСАН
ЭЛЕКТРОННОЙ ПОДПИСЬЮ

Сертификат: 009F0BDC181A023B64597F1E2579BEFB50

Владелец: ФЕДЕРАЛЬНАЯ СЛУЖБА ГОСУДАРСТВЕННОЙ
РЕГИСТРАЦИИ, КАДАСТРА И КАРТОГРАФИИ
Действителен: с 02.08.2024 по 26.10.2025

полное наименование должности

инициалы, фамилия

Земельный участок			
вид объекта недвижимости			

Лист № 4 раздела 3.1	Всего листов раздела 3.1: 9	Всего разделов: 5	Всего листов выписки: 26
----------------------	-----------------------------	-------------------	--------------------------

10.06.2025г. № КУВИ-001/2025-121036437

Кадастровый номер: 45:16:021301:351

1	2	3	4	5	6	7	8
81	2.1.11	2.1.12	95°56.4'	12.66	данные отсутствуют	45:16:021301:350(4)	данные отсутствуют
82	2.1.12	2.1.13	104°18.2'	22.83	данные отсутствуют	45:16:021301:350(4)	данные отсутствуют
83	2.1.13	2.1.14	126°13.9'	16.14	данные отсутствуют	45:16:021301:350(4)	данные отсутствуют
84	2.1.14	2.1.15	172°30.2'	16.63	данные отсутствуют	45:16:021301:350(4)	данные отсутствуют
85	2.1.15	2.1.16	182°23.2'	52.11	данные отсутствуют	45:16:021301:350(4)	данные отсутствуют
86	2.1.16	2.1.17	187°19.9'	44.19	данные отсутствуют	45:16:021301:350(4)	данные отсутствуют
87	2.1.17	2.1.18	195°40.4'	36.94	данные отсутствуют	45:16:021301:350(4)	данные отсутствуют
88	2.1.18	2.1.19	190°22.8'	26.47	данные отсутствуют	45:16:021301:350(4)	данные отсутствуют
89	2.1.19	2.1.20	96°41.4'	14.85	данные отсутствуют	45:16:021301:350(4)	данные отсутствуют
90	2.1.20	2.1.21	95°16.1'	33.11	данные отсутствуют	45:16:021301:350(4)	данные отсутствуют
91	2.1.21	2.1.22	91°14.0'	19.96	данные отсутствуют	45:16:021301:350(4)	данные отсутствуют
92	2.1.22	2.1.23	88°22.7'	15.2	данные отсутствуют	45:16:021301:350(4)	данные отсутствуют
93	2.1.23	2.1.24	158°51.8'	34.89	данные отсутствуют	45:16:021301:350(4)	данные отсутствуют
94	2.1.24	2.1.25	168°13.1'	61.61	данные отсутствуют	45:16:021301:350(4)	данные отсутствуют
95	2.1.25	2.1.26	168°14.9'	34.13	данные отсутствуют	45:16:021301:350(4)	данные отсутствуют
96	2.1.26	2.1.27	168°41.7'	42.04	данные отсутствуют	45:16:021301:350(4)	данные отсутствуют
97	2.1.27	2.1.28	167°13.9'	23.57	данные отсутствуют	45:16:021301:350(4)	данные отсутствуют
98	2.1.28	2.1.29	188°42.1'	28.82	данные отсутствуют	45:16:021301:350(4)	данные отсутствуют
99	2.1.29	2.1.30	188°14.5'	31.74	данные отсутствуют	45:16:021301:350(4)	данные отсутствуют
100	2.1.30	2.1.31	195°23.0'	63.86	данные отсутствуют	45:16:021301:350(4)	данные отсутствуют
101	2.1.31	2.1.32	195°45.7'	53.23	данные отсутствуют	45:16:021301:350(4)	данные отсутствуют
102	2.1.32	2.1.33	196°4.1'	53.76	данные отсутствуют	45:16:021301:350(4)	данные отсутствуют
103	2.1.33	2.1.34	204°22.5'	84.01	данные отсутствуют	данные отсутствуют	данные отсутствуют
104	2.1.34	2.1.35	102°36.8'	45.61	данные отсутствуют	данные отсутствуют	данные отсутствуют
105	2.1.35	2.1.36	85°10.7'	26.17	данные отсутствуют	данные отсутствуют	данные отсутствуют
106	2.1.36	2.1.37	64°13.6'	21.34	данные отсутствуют	данные отсутствуют	данные отсутствуют
107	2.1.37	2.1.38	33°0.7'	35.88	данные отсутствуют	данные отсутствуют	данные отсутствуют
108	2.1.38	2.1.39	40°31.3'	10.05	данные отсутствуют	данные отсутствуют	данные отсутствуют
109	2.1.39	2.1.40	42°3.4'	23.96	данные отсутствуют	45:16:021301:350(4)	данные отсутствуют



ДОКУМЕНТ ПОДПИСАН
ЭЛЕКТРОННОЙ ПОДПИСЬЮ

Сертификат: 009F0BDC181A023B64597F1E2579BEFB50

Владелец: ФЕДЕРАЛЬНАЯ СЛУЖБА ГОСУДАРСТВЕННОЙ

РЕГИСТРАЦИИ, КАДАСТРА И КАРТОГРАФИИ

Действителен: с 02.08.2024 по 26.10.2025

полное наименование должности

инициалы, фамилия

Земельный участок			
вид объекта недвижимости			

Лист № 5 раздела 3.1	Всего листов раздела 3.1: 9	Всего разделов: 5	Всего листов выписки: 26
----------------------	-----------------------------	-------------------	--------------------------

10.06.2025г. № КУВИ-001/2025-121036437

Кадастровый номер: 45:16:021301:351

1	2	3	4	5	6	7	8
110	2.1.40	2.1.41	56°33.5'	27.56	данные отсутствуют	45:16:021301:350(4)	данные отсутствуют
111	2.1.41	2.1.42	67°11.9'	41.42	данные отсутствуют	45:16:021301:350(4)	данные отсутствуют
112	2.1.42	2.1.43	47°44.0'	25.8	данные отсутствуют	45:16:021301:350(4)	данные отсутствуют
113	2.1.43	2.1.44	32°52.6'	17.57	данные отсутствуют	45:16:021301:350(4)	данные отсутствуют
114	2.1.44	2.1.45	341°2.3'	44.04	данные отсутствуют	45:16:021301:350(4)	данные отсутствуют
115	2.1.45	2.1.46	314°23.3'	29.15	данные отсутствуют	45:16:021301:350(4)	данные отсутствуют
116	2.1.46	2.1.47	317°10.3'	24.26	данные отсутствуют	45:16:021301:350(4)	данные отсутствуют
117	2.1.47	2.1.48	311°59.2'	29.18	данные отсутствуют	45:16:021301:350(4)	данные отсутствуют
118	2.1.48	2.1.49	328°6.8'	23	данные отсутствуют	45:16:021301:350(4)	данные отсутствуют
119	2.1.49	2.1.50	1°8.2'	21.69	данные отсутствуют	45:16:021301:350(4)	данные отсутствуют
120	2.1.50	2.1.51	6°47.3'	18.36	данные отсутствуют	45:16:021301:350(4)	данные отсутствуют
121	2.1.51	2.1.52	57°24.7'	27.14	данные отсутствуют	данные отсутствуют	данные отсутствуют
122	2.1.52	2.1.53	71°1.7'	79.33	данные отсутствуют	данные отсутствуют	данные отсутствуют
123	2.1.53	2.1.54	36°41.0'	39.89	данные отсутствуют	данные отсутствуют	данные отсутствуют
124	2.1.54	2.1.55	18°33.8'	50.95	данные отсутствуют	данные отсутствуют	данные отсутствуют
125	2.1.55	2.1.56	325°11.1'	87.98	данные отсутствуют	данные отсутствуют	данные отсутствуют
126	2.1.56	2.1.57	337°12.2'	90.92	данные отсутствуют	данные отсутствуют	данные отсутствуют
127	2.1.57	2.1.58	350°47.5'	68.49	данные отсутствуют	данные отсутствуют	данные отсутствуют
128	2.1.58	2.1.59	277°13.4'	59.48	данные отсутствуют	данные отсутствуют	данные отсутствуют
129	2.1.59	2.1.60	300°10.1'	19.92	данные отсутствуют	45:16:021301:350(4)	данные отсутствуют
130	2.1.60	2.1.61	302°40.2'	20.1	данные отсутствуют	45:16:021301:350(4)	данные отсутствуют
131	2.1.61	2.1.62	329°55.6'	28.58	данные отсутствуют	45:16:021301:350(4)	данные отсутствуют
132	2.1.62	2.1.63	344°41.4'	32.84	данные отсутствуют	45:16:021301:350(4)	данные отсутствуют
133	2.1.63	2.1.64	349°49.8'	46.72	данные отсутствуют	45:16:021301:350(4)	данные отсутствуют
134	2.1.64	2.1.65	3°45.3'	29.77	данные отсутствуют	45:16:021301:350(4)	данные отсутствуют
135	2.1.65	2.1.66	22°57.5'	13.51	данные отсутствуют	45:16:021301:350(4)	данные отсутствуют
136	2.1.66	2.1.67	54°13.7'	25.35	данные отсутствуют	45:16:021301:350(4)	данные отсутствуют
137	2.1.67	2.1.68	68°53.9'	35.89	данные отсутствуют	45:16:021301:350(4)	данные отсутствуют
138	2.1.68	2.1.69	71°40.6'	79.11	данные отсутствуют	45:16:021301:350(4)	данные отсутствуют



ДОКУМЕНТ ПОДПИСАН
ЭЛЕКТРОННОЙ ПОДПИСЬЮ

Сертификат: 009F0BDC181A023B64597F1E2579BEFB50

Владелец: ФЕДЕРАЛЬНАЯ СЛУЖБА ГОСУДАРСТВЕННОЙ

РЕГИСТРАЦИИ, КАДАСТРА И КАРТОГРАФИИ

Действителен: с 02.08.2024 по 26.10.2025

полное наименование должности

инициалы, фамилия

Земельный участок			
вид объекта недвижимости			

Лист № 6 раздела 3.1	Всего листов раздела 3.1: 9	Всего разделов: 5	Всего листов выписки: 26
----------------------	-----------------------------	-------------------	--------------------------

10.06.2025г. № КУВИ-001/2025-121036437

Кадастровый номер: 45:16:021301:351

1	2	3	4	5	6	7	8
139	2.1.69	2.1.70	67°14.8'	32.16	данные отсутствуют	45:16:021301:350(4)	данные отсутствуют
140	2.1.70	2.1.71	100°21.5'	45.22	данные отсутствуют	45:16:021301:350(4)	данные отсутствуют
141	2.1.71	2.1.72	97°23.3'	52.1	данные отсутствуют	45:16:021301:350(4)	данные отсутствуют
142	2.1.72	2.1.73	104°5.5'	55.9	данные отсутствуют	45:16:021301:350(4)	данные отсутствуют
143	2.1.73	2.1.74	128°6.5'	35.89	данные отсутствуют	45:16:021301:350(4)	данные отсутствуют
144	2.1.74	2.1.75	144°20.0'	31.35	данные отсутствуют	45:16:021301:350(4)	данные отсутствуют
145	2.1.75	2.1.76	144°0.9'	57.49	данные отсутствуют	45:16:021301:350(4)	данные отсутствуют
146	2.1.76	2.1.77	140°1.4'	70.65	данные отсутствуют	45:16:021301:350(4)	данные отсутствуют
147	2.1.77	2.1.78	217°27.2'	2.75	данные отсутствуют	45:16:021301:350(4)	данные отсутствуют
148	2.1.78	2.1.79	132°41.2'	19.26	данные отсутствуют	данные отсутствуют	данные отсутствуют
149	2.1.79	2.1.80	88°42.8'	53.03	данные отсутствуют	данные отсутствуют	данные отсутствуют
150	2.1.80	2.1.81	88°49.3'	48.62	данные отсутствуют	данные отсутствуют	данные отсутствуют
151	2.1.81	2.1.82	74°43.6'	40.66	данные отсутствуют	данные отсутствуют	данные отсутствуют
152	2.1.82	2.1.83	59°9.1'	34.68	данные отсутствуют	данные отсутствуют	данные отсутствуют
153	2.1.83	2.1.84	114°58.1'	27.6	данные отсутствуют	данные отсутствуют	данные отсутствуют
154	2.1.84	2.1.85	128°30.0'	76.71	данные отсутствуют	данные отсутствуют	данные отсутствуют
155	2.1.85	2.1.86	137°5.3'	42.67	данные отсутствуют	данные отсутствуют	данные отсутствуют
156	2.1.86	2.1.87	132°46.0'	57.14	данные отсутствуют	данные отсутствуют	данные отсутствуют
157	2.1.87	2.1.88	133°53.9'	85.29	данные отсутствуют	данные отсутствуют	данные отсутствуют
158	2.1.88	2.1.89	131°41.8'	42.45	данные отсутствуют	данные отсутствуют	данные отсутствуют
159	2.1.89	2.1.90	109°13.6'	17.4	данные отсутствуют	данные отсутствуют	данные отсутствуют
160	2.1.90	2.1.91	144°10.6'	18.62	данные отсутствуют	45:16:021301:350(4)	данные отсутствуют
161	2.1.91	2.1.92	141°11.9'	24.75	данные отсутствуют	45:16:021301:350(4)	данные отсутствуют
162	2.1.92	2.1.93	160°23.9'	26.26	данные отсутствуют	45:16:021301:350(4)	данные отсутствуют
163	2.1.93	2.1.94	174°53.6'	28.2	данные отсутствуют	45:16:021301:350(4)	данные отсутствуют
164	2.1.94	2.1.95	200°40.1'	7.14	данные отсутствуют	данные отсутствуют	данные отсутствуют
165	2.1.95	2.1.96	163°9.7'	46.09	данные отсутствуют	данные отсутствуют	данные отсутствуют
166	2.1.96	2.1.97	115°2.0'	24.77	данные отсутствуют	данные отсутствуют	данные отсутствуют
167	2.1.97	2.1.98	126°31.3'	32.61	данные отсутствуют	45:16:021301:350(1)	данные отсутствуют



ДОКУМЕНТ ПОДПИСАН
ЭЛЕКТРОННОЙ ПОДПИСЬЮ

Сертификат: 009F0BDC181A023B64597F1E2579BEFB50

Владелец: ФЕДЕРАЛЬНАЯ СЛУЖБА ГОСУДАРСТВЕННОЙ
РЕГИСТРАЦИИ, КАДАСТРА И КАРТОГРАФИИ
Действителен: с 02.08.2024 по 26.10.2025

полное наименование должности

инициалы, фамилия

Земельный участок			
вид объекта недвижимости			

Лист № 7 раздела 3.1	Всего листов раздела 3.1: 9	Всего разделов: 5	Всего листов выписки: 26
----------------------	-----------------------------	-------------------	--------------------------

10.06.2025г. № КУВИ-001/2025-121036437

Кадастровый номер: 45:16:021301:351

1	2	3	4	5	6	7	8
168	2.1.98	2.1.99	126°28.7'	27.77	данные отсутствуют	45:16:021301:350(1)	данные отсутствуют
169	2.1.99	2.1.100	151°24.7'	18.24	данные отсутствуют	45:16:021301:350(1)	данные отсутствуют
170	2.1.100	2.1.101	190°49.3'	23.22	данные отсутствуют	45:16:021301:350(1)	данные отсутствуют
171	2.1.101	2.1.102	207°38.9'	34.52	данные отсутствуют	45:16:021301:350(1)	данные отсутствуют
172	2.1.102	2.1.103	210°11.2'	24.14	данные отсутствуют	45:16:021301:350(1)	данные отсутствуют
173	2.1.103	2.1.104	133°12.4'	52.22	данные отсутствуют	45:16:021301:350(1)	данные отсутствуют
174	2.1.104	2.1.105	212°9.5'	17.34	данные отсутствуют	45:16:021301:350(1)	данные отсутствуют
175	2.1.105	2.1.106	228°56.5'	34.47	данные отсутствуют	45:16:021301:350(1)	данные отсутствуют
176	2.1.106	2.1.107	244°51.2'	53.28	данные отсутствуют	45:16:021301:350(1)	данные отсутствуют
177	2.1.107	2.1.108	253°30.9'	42.85	данные отсутствуют	45:16:021301:350(1)	данные отсутствуют
178	2.1.108	2.1.109	252°11.5'	48	данные отсутствуют	45:16:021301:350(1)	данные отсутствуют
179	2.1.109	2.1.110	238°57.0'	46.78	данные отсутствуют	45:16:021301:350(1)	данные отсутствуют
180	2.1.110	2.1.111	243°14.5'	47.46	данные отсутствуют	45:16:021301:350(1)	данные отсутствуют
181	2.1.111	2.1.112	251°16.3'	45.13	данные отсутствуют	45:16:021301:350(1)	данные отсутствуют
182	2.1.112	2.1.113	255°2.0'	32.25	данные отсутствуют	45:16:021301:350(1)	данные отсутствуют
183	2.1.113	2.1.114	224°29.2'	28.43	данные отсутствуют	45:16:021301:350(1)	данные отсутствуют
184	2.1.114	2.1.115	229°53.1'	26.99	данные отсутствуют	45:16:021301:350(1)	данные отсутствуют
185	2.1.115	2.1.116	247°34.1'	24.69	данные отсутствуют	45:16:021301:350(1)	данные отсутствуют
186	2.1.116	2.1.117	278°16.7'	20.14	данные отсутствуют	45:16:021301:350(1)	данные отсутствуют
187	2.1.117	2.1.118	300°21.7'	29.38	данные отсутствуют	45:16:021301:350(1)	данные отсутствуют
188	2.1.118	2.1.119	325°33.4'	52.53	данные отсутствуют	данные отсутствуют	данные отсутствуют
189	2.1.119	2.1.120	330°44.9'	157.49	данные отсутствуют	данные отсутствуют	данные отсутствуют
190	2.1.120	2.1.121	275°13.3'	11.32	данные отсутствуют	данные отсутствуют	данные отсутствуют
191	2.1.121	2.1.122	249°23.6'	26.11	данные отсутствуют	данные отсутствуют	данные отсутствуют
192	2.1.122	2.1.123	240°15.3'	22.17	данные отсутствуют	данные отсутствуют	данные отсутствуют
193	2.1.123	2.1.124	166°41.0'	86.57	данные отсутствуют	данные отсутствуют	данные отсутствуют
194	2.1.124	2.1.125	232°1.4'	34.99	данные отсутствуют	данные отсутствуют	данные отсутствуют
195	2.1.125	2.1.126	260°34.3'	64.95	данные отсутствуют	данные отсутствуют	данные отсутствуют
196	2.1.126	2.1.127	246°57.6'	42.11	данные отсутствуют	данные отсутствуют	данные отсутствуют



ДОКУМЕНТ ПОДПИСАН
ЭЛЕКТРОННОЙ ПОДПИСЬЮ

Сертификат: 009F0BDC181A023B64597F1E2579BEFB50

Владелец: ФЕДЕРАЛЬНАЯ СЛУЖБА ГОСУДАРСТВЕННОЙ
РЕГИСТРАЦИИ, КАДАСТРА И КАРТОГРАФИИ
Действителен: с 02.08.2024 по 26.10.2025

полное наименование должности

инициалы, фамилия

Земельный участок			
вид объекта недвижимости			

Лист № 8 раздела 3.1	Всего листов раздела 3.1: 9	Всего разделов: 5	Всего листов выписки: 26
----------------------	-----------------------------	-------------------	--------------------------

10.06.2025г. № КУВИ-001/2025-121036437

Кадастровый номер: 45:16:021301:351

1	2	3	4	5	6	7	8
197	2.1.127	2.1.128	225°17.3'	63.21	данные отсутствуют	данные отсутствуют	данные отсутствуют
198	2.1.128	2.1.129	226°21.1'	54.58	данные отсутствуют	45:16:021301:350(1)	данные отсутствуют
199	2.1.129	2.1.130	240°34.2'	55.48	данные отсутствуют	45:16:021301:350(1)	данные отсутствуют
200	2.1.130	2.1.131	248°4.9'	54.76	данные отсутствуют	45:16:021301:350(1)	данные отсутствуют
201	2.1.131	2.1.132	260°38.6'	57.14	данные отсутствуют	45:16:021301:350(1)	данные отсутствуют
202	2.1.132	2.1.133	250°26.7'	20.38	данные отсутствуют	45:16:021301:350(1)	данные отсутствуют
203	2.1.133	2.1.134	263°39.6'	2.9	данные отсутствуют	45:16:021301:350(1)	данные отсутствуют
204	2.1.134	2.1.135	259°32.0'	35.4	данные отсутствуют	данные отсутствуют	данные отсутствуют
205	2.1.135	2.1.136	221°11.2'	0.32	данные отсутствуют	45:16:021301:350(13)	данные отсутствуют
206	2.1.136	2.1.137	251°11.6'	24.88	данные отсутствуют	45:16:021301:350(13)	данные отсутствуют
207	2.1.137	2.1.138	260°18.7'	70.12	данные отсутствуют	45:16:021301:350(13)	данные отсутствуют
208	2.1.138	2.1.139	264°12.7'	44.62	данные отсутствуют	45:16:021301:350(13)	данные отсутствуют
209	2.1.139	2.1.140	277°25.7'	26.07	данные отсутствуют	45:16:021301:350(13)	данные отсутствуют
210	2.1.140	2.1.141	266°6.1'	49.56	данные отсутствуют	45:16:021301:350(13)	данные отсутствуют
211	2.1.141	2.1.142	14°19.6'	84.02	данные отсутствуют	данные отсутствуют	данные отсутствуют
212	2.1.142	2.1.143	15°43.5'	128.41	данные отсутствуют	данные отсутствуют	данные отсутствуют
213	2.1.143	2.1.144	279°22.7'	35.1	данные отсутствуют	данные отсутствуют	данные отсутствуют
214	2.1.144	2.1.145	274°52.6'	143.4	данные отсутствуют	данные отсутствуют	данные отсутствуют
215	2.1.145	2.1.146	353°21.7'	29.33	данные отсутствуют	45:16:021301:350(13)	данные отсутствуют
216	2.1.146	2.1.147	0°54.8'	30.09	данные отсутствуют	45:16:021301:350(13)	данные отсутствуют
217	2.1.147	2.1.148	354°17.7'	39.03	данные отсутствуют	45:16:021301:350(13)	данные отсутствуют
218	2.1.148	2.1.149	348°5.3'	18.85	данные отсутствуют	45:16:021301:350(13)	данные отсутствуют
219	2.1.149	2.1.150	312°0.0'	19.59	данные отсутствуют	45:16:021301:350(13)	данные отсутствуют
220	2.1.150	2.1.151	303°16.3'	18.57	данные отсутствуют	45:16:021301:350(13)	данные отсутствуют
221	2.1.151	2.1.152	279°4.7'	12.29	данные отсутствуют	45:16:021301:350(13)	данные отсутствуют
222	2.1.152	2.1.153	16°29.0'	14.49	данные отсутствуют	данные отсутствуют	данные отсутствуют
223	2.1.153	2.1.154	330°22.0'	17.13	данные отсутствуют	данные отсутствуют	данные отсутствуют
224	2.1.154	2.1.155	294°14.6'	28.37	данные отсутствуют	данные отсутствуют	данные отсутствуют
225	2.1.155	2.1.156	282°48.7'	29.27	данные отсутствуют	данные отсутствуют	данные отсутствуют



ДОКУМЕНТ ПОДПИСАН
ЭЛЕКТРОННОЙ ПОДПИСЬЮ

Сертификат: 009F0BDC181A023B64597F1E2579BEFB50

Владелец: ФЕДЕРАЛЬНАЯ СЛУЖБА ГОСУДАРСТВЕННОЙ
РЕГИСТРАЦИИ, КАДАСТРА И КАРТОГРАФИИ
Действителен: с 02.08.2024 по 26.10.2025

полное наименование должности

инициалы, фамилия

Земельный участок			
вид объекта недвижимости			
Лист № 9 раздела 3.1	Всего листов раздела 3.1: 9	Всего разделов: 5	Всего листов выписки: 26

10.06.2025г. № КУВИ-001/2025-121036437

Кадастровый номер: 45:16:021301:351

1	2	3	4	5	6	7	8
226	2.1.156	2.1.157	267°53.1`	50.4	данные отсутствуют	данные отсутствуют	данные отсутствуют
227	2.1.157	2.1.158	300°37.0`	27.98	данные отсутствуют	данные отсутствуют	данные отсутствуют
228	2.1.158	2.1.159	262°40.3`	6.27	данные отсутствуют	данные отсутствуют	данные отсутствуют
229	2.1.159	2.1.160	351°7.7`	25.87	данные отсутствуют	45:16:021301:350(13)	данные отсутствуют
230	2.1.160	2.1.161	349°33.8`	30.86	данные отсутствуют	45:16:021301:350(13)	данные отсутствуют
231	2.1.161	2.1.162	345°31.7`	25.57	данные отсутствуют	45:16:021301:350(13)	данные отсутствуют
232	2.1.162	2.1.163	295°20.7`	16.8	данные отсутствуют	45:16:021301:350(13)	данные отсутствуют
233	2.1.163	2.1.164	263°3.2`	32.99	данные отсутствуют	45:16:021301:350(13)	данные отсутствуют
234	2.1.164	2.1.165	262°36.2`	56.7	данные отсутствуют	45:16:021301:350(13)	данные отсутствуют
235	2.1.165	2.1.166	269°13.8`	274.6	данные отсутствуют	45:16:021301:350(13)	данные отсутствуют
236	2.1.166	2.1.1	350°28.6`	91.81	данные отсутствуют	45:16:021301:350(13)	данные отсутствуют



ДОКУМЕНТ ПОДПИСАН
ЭЛЕКТРОННОЙ ПОДПИСЬЮ

Сертификат: 009F0BDC181A023B64597F1E2579BEFB50

Владелец: ФЕДЕРАЛЬНАЯ СЛУЖБА ГОСУДАРСТВЕННОЙ
РЕГИСТРАЦИИ, КАДАСТРА И КАРТОГРАФИИ
Действителен: с 02.08.2024 по 26.10.2025

полное наименование должности

инициалы, фамилия

Выписка из Единого государственного реестра недвижимости об объекте недвижимости
Описание местоположения земельного участка

Земельный участок			
вид объекта недвижимости			
Лист № 1 раздела 3.2	Всего листов раздела 3.2: 9	Всего разделов: 5	Всего листов выписки: 26
10.06.2025г. № КУВИ-001/2025-121036437			
Кадастровый номер:		45:16:021301:351	

Сведения о характерных точках границы земельного участка				
Система координат МСК-45, зона 2				
Номер точки	Координаты, м		Описание закрепления на местности	Средняя квадратичная погрешность определения координат характерных точек границ земельного участка, м
	X	Y		
1	2	3	4	5
1	382507.45	2401077.83	-	2.5
2	382483.56	2401102.72	-	2.5
3	382468.18	2401142.55	-	2.5
4	382455.98	2401173.27	-	2.5
5	382466.29	2401194.25	-	2.5
6	382468.27	2401206.79	-	2.5
7	382473.93	2401233.2	-	2.5
8	382475.19	2401260.23	-	2.5
9	382448.15	2401281.6	-	2.5
10	382414.21	2401304.87	-	2.5
11	382439.94	2401346.02	-	2.5
12	382442.58	2401388.92	-	2.5
13	382455.79	2401436.45	-	2.5
14	382457.77	2401467.47	-	2.5
15	382455.13	2401485.96	-	2.5
16	382445.88	2401501.8	-	2.5
17	382422.78	2401534.15	-	2.5
18	382415.52	2401571.11	-	2.5
19	382424.2	2401593.1	-	2.5
20	382417.79	2401597.77	-	2.5
21	382385.25	2401625.93	-	2.5
22	382381.41	2401651.05	-	2.5

полное наименование должности	 ДОКУМЕНТ ПОДПИСАН ЭЛЕКТРОННОЙ ПОДПИСЬЮ Сертификат: 009F0BDC181A023B64597F1E2579BEFB50 Владелец: ФЕДЕРАЛЬНАЯ СЛУЖБА ГОСУДАРСТВЕННОЙ РЕГИСТРАЦИИ, КАДАСТРА И КАРТОГРАФИИ Действителен: с 02.08.2024 по 26.10.2025	инициалы, фамилия

Земельный участок			
вид объекта недвижимости			

Лист № 2 раздела 3.2	Всего листов раздела 3.2: 9	Всего разделов: 5	Всего листов выписки: 26
----------------------	-----------------------------	-------------------	--------------------------

10.06.2025г. № КУВИ-001/2025-121036437

Кадастровый номер: 45:16:021301:351

1	2	3	4	5
23	382386.51	2401668.03	-	2.5
24	382391.76	2401683.99	-	2.5
25	382397.04	2401713.69	-	2.5
26	382387.14	2401740.76	-	2.5
27	382357.43	2401757.92	-	2.5
28	382312.54	2401763.86	-	2.5
29	382292.8	2401764.5	-	2.5
30	382293.81	2401758.67	-	2.5
31	382291.37	2401747.35	-	2.5
32	382248.26	2401728.48	-	2.5
33	382208.47	2401718.36	-	2.5
34	382180.41	2401738.77	-	2.5
35	382167.9	2401762.88	-	2.5
36	382154.78	2401815.35	-	2.5
37	382137.62	2401854.29	-	2.5
38	382131.02	2401880.7	-	2.5
39	382107.25	2401893.9	-	2.5
40	382063.69	2401911.06	-	2.5
41	382029.36	2401923.61	-	2.5
42	382018.8	2401924.27	-	2.5
43	381998.34	2401895.88	-	2.5
44	381973.91	2401842.41	-	2.5
45	381959.39	2401825.25	-	2.5
46	381925.06	2401839.77	-	2.5
47	381905.26	2401849.67	-	2.5
48	381878.86	2401827.23	-	2.5
49	381833.31	2401769.8	-	2.5
50	381824.07	2401723.59	-	2.5
51	381825.39	2401699.83	-	2.5



ДОКУМЕНТ ПОДПИСАН
ЭЛЕКТРОННОЙ ПОДПИСЬЮ

Сертификат: 009F0BDC181A023B64597F1E2579BEFB50

Владелец: ФЕДЕРАЛЬНАЯ СЛУЖБА ГОСУДАРСТВЕННОЙ

РЕГИСТРАЦИИ, КАДАСТРА И КАРТОГРАФИИ

Действителен: с 02.08.2024 по 26.10.2025

полное наименование должности

инициалы, фамилия

Земельный участок			
вид объекта недвижимости			

Лист № 3 раздела 3.2	Всего листов раздела 3.2: 9	Всего разделов: 5	Всего листов выписки: 26
----------------------	-----------------------------	-------------------	--------------------------

10.06.2025г. № КУВИ-001/2025-121036437

Кадастровый номер: 45:16:021301:351

1	2	3	4	5
52	381822.75	2401682.01	-	2.5
53	381828.03	2401666.17	-	2.5
54	381828.03	2401614.02	-	2.5
55	381830.67	2401553.95	-	2.5
56	381754.76	2401587.61	-	2.5
57	381678.21	2401573.39	-	2.5
58	381661.2	2401551.45	-	2.5
59	381608.3	2401489.05	-	2.5
60	381567.37	2401439.82	-	2.5
61	381551.64	2401387.52	-	2.5
62	381695.34	2401252.51	-	2.5
63	381895.35	2401373.5	-	2.5
64	381960.05	2401398.55	-	2.5
65	382018.72	2401402.4	-	2.5
66	382096.6	2401367.82	-	2.5
67	382143.04	2401315.32	-	2.5
68	382172.32	2401195.17	-	2.5
69	382145.06	2401089.16	-	2.5
70	382479.78	2400908.43	-	2.5
1	382507.45	2401077.83	-	2.5
1	381114.9	2400819.05	-	2.5
2	381120.99	2400854.16	-	2.5
3	381152.56	2400896.02	-	2.5
4	381171.24	2400912.77	-	2.5
5	381174.47	2401010.03	-	2.5
6	381214.99	2401068.9	-	2.5
7	381306.46	2401166.59	-	2.5
8	381395.55	2401323.6	-	2.5
9	381382.05	2401557.4	-	2.5



ДОКУМЕНТ ПОДПИСАН
ЭЛЕКТРОННОЙ ПОДПИСЬЮ

Сертификат: 009F0BDC181A023B64597F1E2579BEFB50

Владелец: ФЕДЕРАЛЬНАЯ СЛУЖБА ГОСУДАРСТВЕННОЙ
РЕГИСТРАЦИИ, КАДАСТРА И КАРТОГРАФИИ
Действителен: с 02.08.2024 по 26.10.2025

полное наименование должности

инициалы, фамилия

Земельный участок			
вид объекта недвижимости			

Лист № 4 раздела 3.2	Всего листов раздела 3.2: 9	Всего разделов: 5	Всего листов выписки: 26
----------------------	-----------------------------	-------------------	--------------------------

10.06.2025г. № КУВИ-001/2025-121036437

Кадастровый номер: 45:16:021301:351

1	2	3	4	5
10	381378.14	2401588.64	-	2.5
11	381380.75	2401613.37	-	2.5
12	381379.44	2401625.96	-	2.5
13	381373.8	2401648.08	-	2.5
14	381364.26	2401661.1	-	2.5
15	381347.77	2401663.27	-	2.5
16	381295.71	2401661.1	-	2.5
17	381251.88	2401655.46	-	2.5
18	381216.31	2401645.48	-	2.5
19	381190.27	2401640.71	-	2.5
20	381188.54	2401655.46	-	2.5
21	381185.5	2401688.43	-	2.5
22	381185.07	2401708.39	-	2.5
23	381185.5	2401723.58	-	2.5
24	381152.96	2401736.16	-	2.5
25	381092.65	2401748.74	-	2.5
26	381059.24	2401755.69	-	2.5
27	381018.02	2401763.93	-	2.5
28	380995.03	2401769.14	-	2.5
29	380966.54	2401764.78	-	2.5
30	380935.13	2401760.23	-	2.5
31	380873.56	2401743.29	-	2.5
32	380822.33	2401728.83	-	2.5
33	380770.67	2401713.95	-	2.5
34	380694.15	2401679.28	-	2.5
35	380684.19	2401723.79	-	2.5
36	380686.39	2401749.87	-	2.5
37	380695.67	2401769.09	-	2.5
38	380725.76	2401788.64	-	2.5



ДОКУМЕНТ ПОДПИСАН
ЭЛЕКТРОННОЙ ПОДПИСЬЮ

Сертификат: 009F0BDC181A023B64597F1E2579BEFB50

Владелец: ФЕДЕРАЛЬНАЯ СЛУЖБА ГОСУДАРСТВЕННОЙ

РЕГИСТРАЦИИ, КАДАСТРА И КАРТОГРАФИИ

Действителен: с 02.08.2024 по 26.10.2025

полное наименование должности

инициалы, фамилия

Земельный участок			
вид объекта недвижимости			

Лист № 5 раздела 3.2	Всего листов раздела 3.2: 9	Всего разделов: 5	Всего листов выписки: 26
----------------------	-----------------------------	-------------------	--------------------------

10.06.2025г. № КУВИ-001/2025-121036437

Кадастровый номер: 45:16:021301:351

1	2	3	4	5
39	380733.4	2401795.17	-	2.5
40	380751.19	2401811.22	-	2.5
41	380766.38	2401834.22	-	2.5
42	380782.43	2401872.4	-	2.5
43	380799.78	2401891.49	-	2.5
44	380814.54	2401901.03	-	2.5
45	380856.19	2401886.72	-	2.5
46	380876.58	2401865.89	-	2.5
47	380894.37	2401849.4	-	2.5
48	380913.89	2401827.71	-	2.5
49	380933.42	2401815.56	-	2.5
50	380955.11	2401815.99	-	2.5
51	380973.34	2401818.16	-	2.5
52	380987.96	2401841.03	-	2.5
53	381013.75	2401916.05	-	2.5
54	381045.74	2401939.88	-	2.5
55	381094.04	2401956.1	-	2.5
56	381166.27	2401905.87	-	2.5
57	381250.09	2401870.64	-	2.5
58	381317.7	2401859.68	-	2.5
59	381325.18	2401800.67	-	2.5
60	381335.19	2401783.45	-	2.5
61	381346.04	2401766.53	-	2.5
62	381370.77	2401752.21	-	2.5
63	381402.44	2401743.54	-	2.5
64	381448.43	2401735.29	-	2.5
65	381478.14	2401737.24	-	2.5
66	381490.58	2401742.51	-	2.5
67	381505.4	2401763.08	-	2.5



ДОКУМЕНТ ПОДПИСАН
ЭЛЕКТРОННОЙ ПОДПИСЬЮ

Сертификат: 009F0BDC181A023B64597F1E2579BEFB50

Владелец: ФЕДЕРАЛЬНАЯ СЛУЖБА ГОСУДАРСТВЕННОЙ

РЕГИСТРАЦИИ, КАДАСТРА И КАРТОГРАФИИ

Действителен: с 02.08.2024 по 26.10.2025

полное наименование должности

инициалы, фамилия

Земельный участок			
вид объекта недвижимости			

Лист № 6 раздела 3.2	Всего листов раздела 3.2: 9	Всего разделов: 5	Всего листов выписки: 26
----------------------	-----------------------------	-------------------	--------------------------

10.06.2025г. № КУВИ-001/2025-121036437	
Кадастровый номер:	45:16:021301:351

1	2	3	4	5
68	381518.32	2401796.56	-	2.5
69	381543.19	2401871.66	-	2.5
70	381555.63	2401901.32	-	2.5
71	381547.5	2401945.8	-	2.5
72	381540.8	2401997.47	-	2.5
73	381527.19	2402051.69	-	2.5
74	381505.04	2402079.93	-	2.5
75	381479.57	2402098.21	-	2.5
76	381433.05	2402131.99	-	2.5
77	381378.91	2402177.38	-	2.5
78	381376.73	2402175.71	-	2.5
79	381363.67	2402189.87	-	2.5
80	381364.86	2402242.89	-	2.5
81	381365.86	2402291.5	-	2.5
82	381376.57	2402330.72	-	2.5
83	381394.35	2402360.49	-	2.5
84	381382.7	2402385.51	-	2.5
85	381334.95	2402445.54	-	2.5
86	381303.7	2402474.59	-	2.5
87	381264.9	2402516.54	-	2.5
88	381205.76	2402578	-	2.5
89	381177.52	2402609.7	-	2.5
90	381171.79	2402626.13	-	2.5
91	381156.69	2402637.03	-	2.5
92	381137.4	2402652.54	-	2.5
93	381112.66	2402661.35	-	2.5
94	381084.57	2402663.86	-	2.5
95	381077.89	2402661.34	-	2.5
96	381033.78	2402674.69	-	2.5

полное наименование должности	 ДОКУМЕНТ ПОДПИСАН ЭЛЕКТРОННОЙ ПОДПИСЬЮ Сертификат: 009F0BDC181A023B64597F1E2579BEFB50 Владелец: ФЕДЕРАЛЬНАЯ СЛУЖБА ГОСУДАРСТВЕННОЙ РЕГИСТРАЦИИ, КАДАСТРА И КАРТОГРАФИИ Действителен: с 02.08.2024 по 26.10.2025	инициалы, фамилия

Земельный участок			
вид объекта недвижимости			

Лист № 7 раздела 3.2	Всего листов раздела 3.2: 9	Всего разделов: 5	Всего листов выписки: 26
----------------------	-----------------------------	-------------------	--------------------------

10.06.2025г. № КУВИ-001/2025-121036437

Кадастровый номер: 45:16:021301:351

1	2	3	4	5
97	381023.3	2402697.13	-	2.5
98	381003.89	2402723.34	-	2.5
99	380987.38	2402745.67	-	2.5
100	380971.36	2402754.4	-	2.5
101	380948.55	2402750.04	-	2.5
102	380917.97	2402734.02	-	2.5
103	380897.1	2402721.88	-	2.5
104	380861.35	2402759.94	-	2.5
105	380846.67	2402750.71	-	2.5
106	380824.03	2402724.72	-	2.5
107	380801.39	2402676.49	-	2.5
108	380789.23	2402635.4	-	2.5
109	380774.55	2402589.7	-	2.5
110	380750.42	2402549.62	-	2.5
111	380729.05	2402507.24	-	2.5
112	380714.56	2402464.5	-	2.5
113	380706.23	2402433.34	-	2.5
114	380685.95	2402413.42	-	2.5
115	380668.56	2402392.78	-	2.5
116	380659.14	2402369.96	-	2.5
117	380662.04	2402350.03	-	2.5
118	380676.89	2402324.68	-	2.5
119	380720.21	2402294.97	-	2.5
120	380857.62	2402218.01	-	2.5
121	380858.65	2402206.74	-	2.5
122	380849.46	2402182.3	-	2.5
123	380838.46	2402163.05	-	2.5
124	380754.22	2402182.99	-	2.5
125	380732.69	2402155.41	-	2.5



ДОКУМЕНТ ПОДПИСАН
ЭЛЕКТРОННОЙ ПОДПИСЬЮ

Сертификат: 009F0BDC181A023B64597F1E2579BEFB50

Владелец: ФЕДЕРАЛЬНАЯ СЛУЖБА ГОСУДАРСТВЕННОЙ

РЕГИСТРАЦИИ, КАДАСТРА И КАРТОГРАФИИ

Действителен: с 02.08.2024 по 26.10.2025

полное наименование должности

инициалы, фамилия

Земельный участок			
вид объекта недвижимости			

Лист № 8 раздела 3.2	Всего листов раздела 3.2: 9	Всего разделов: 5	Всего листов выписки: 26
----------------------	-----------------------------	-------------------	--------------------------

10.06.2025г. № КУВИ-001/2025-121036437	
Кадастровый номер:	45:16:021301:351

1	2	3	4	5
126	380722.05	2402091.34	-	2.5
127	380705.57	2402052.59	-	2.5
128	380661.1	2402007.67	-	2.5
129	380623.43	2401968.18	-	2.5
130	380596.17	2401919.86	-	2.5
131	380575.73	2401869.06	-	2.5
132	380566.44	2401812.68	-	2.5
133	380559.62	2401793.48	-	2.5
134	380559.3	2401790.6	-	2.5
135	380552.87	2401755.79	-	2.5
136	380552.63	2401755.58	-	2.5
137	380544.61	2401732.03	-	2.5
138	380532.81	2401662.91	-	2.5
139	380528.31	2401618.52	-	2.5
140	380531.68	2401592.67	-	2.5
141	380528.31	2401543.22	-	2.5
142	380609.72	2401564.01	-	2.5
143	380733.32	2401598.81	-	2.5
144	380739.04	2401564.18	-	2.5
145	380751.23	2401421.3	-	2.5
146	380780.36	2401417.91	-	2.5
147	380810.45	2401418.39	-	2.5
148	380849.29	2401414.51	-	2.5
149	380867.73	2401410.62	-	2.5
150	380880.84	2401396.06	-	2.5
151	380891.03	2401380.53	-	2.5
152	380892.97	2401368.39	-	2.5
153	380906.86	2401372.5	-	2.5
154	380921.75	2401364.03	-	2.5



ДОКУМЕНТ ПОДПИСАН
ЭЛЕКТРОННОЙ ПОДПИСЬЮ

Сертификат: 009F0BDC181A023B64597F1E2579BEFB50

Владелец: ФЕДЕРАЛЬНАЯ СЛУЖБА ГОСУДАРСТВЕННОЙ
РЕГИСТРАЦИИ, КАДАСТРА И КАРТОГРАФИИ
Действителен: с 02.08.2024 по 26.10.2025

полное наименование должности

инициалы, фамилия

Земельный участок			
вид объекта недвижимости			
Лист № 9 раздела 3.2	Всего листов раздела 3.2: 9	Всего разделов: 5	Всего листов выписки: 26
10.06.2025г. № КУВИ-001/2025-121036437			
Кадастровый номер:		45:16:021301:351	

1	2	3	4	5
155	380933.4	2401338.16	-	2.5
156	380939.89	2401309.62	-	2.5
157	380938.03	2401259.25	-	2.5
158	380952.28	2401235.17	-	2.5
159	380951.48	2401228.95	-	2.5
160	380977.04	2401224.96	-	2.5
161	381007.39	2401219.37	-	2.5
162	381032.15	2401212.98	-	2.5
163	381039.34	2401197.8	-	2.5
164	381035.35	2401165.05	-	2.5
165	381028.05	2401108.82	-	2.5
166	381024.36	2400834.24	-	2.5
1	381114.9	2400819.05	-	2.5



ДОКУМЕНТ ПОДПИСАН
ЭЛЕКТРОННОЙ ПОДПИСЬЮ

Сертификат: 009F0BDC181A023B64597F1E2579BEFB50

Владелец: ФЕДЕРАЛЬНАЯ СЛУЖБА ГОСУДАРСТВЕННОЙ
РЕГИСТРАЦИИ, КАДАСТРА И КАРТОГРАФИИ
Действителен: с 02.08.2024 по 26.10.2025

полное наименование должности

инициалы, фамилия